


parter		
1	Garaż	17.92 m ²
2	Garaż	17.92 m ²
3	Garaż	17.92 m ²
4	Garaż	17.92 m ²
5	Garaż	17.92 m ²
6	Garaż	17.92 m ²
7	Garaż	17.92 m ²
8	Garaż	17.92 m ²
9	Garaż	17.92 m ²
10	Garaż	17.92 m ²
11	Garaż	17.92 m ²
		197.12 m ²

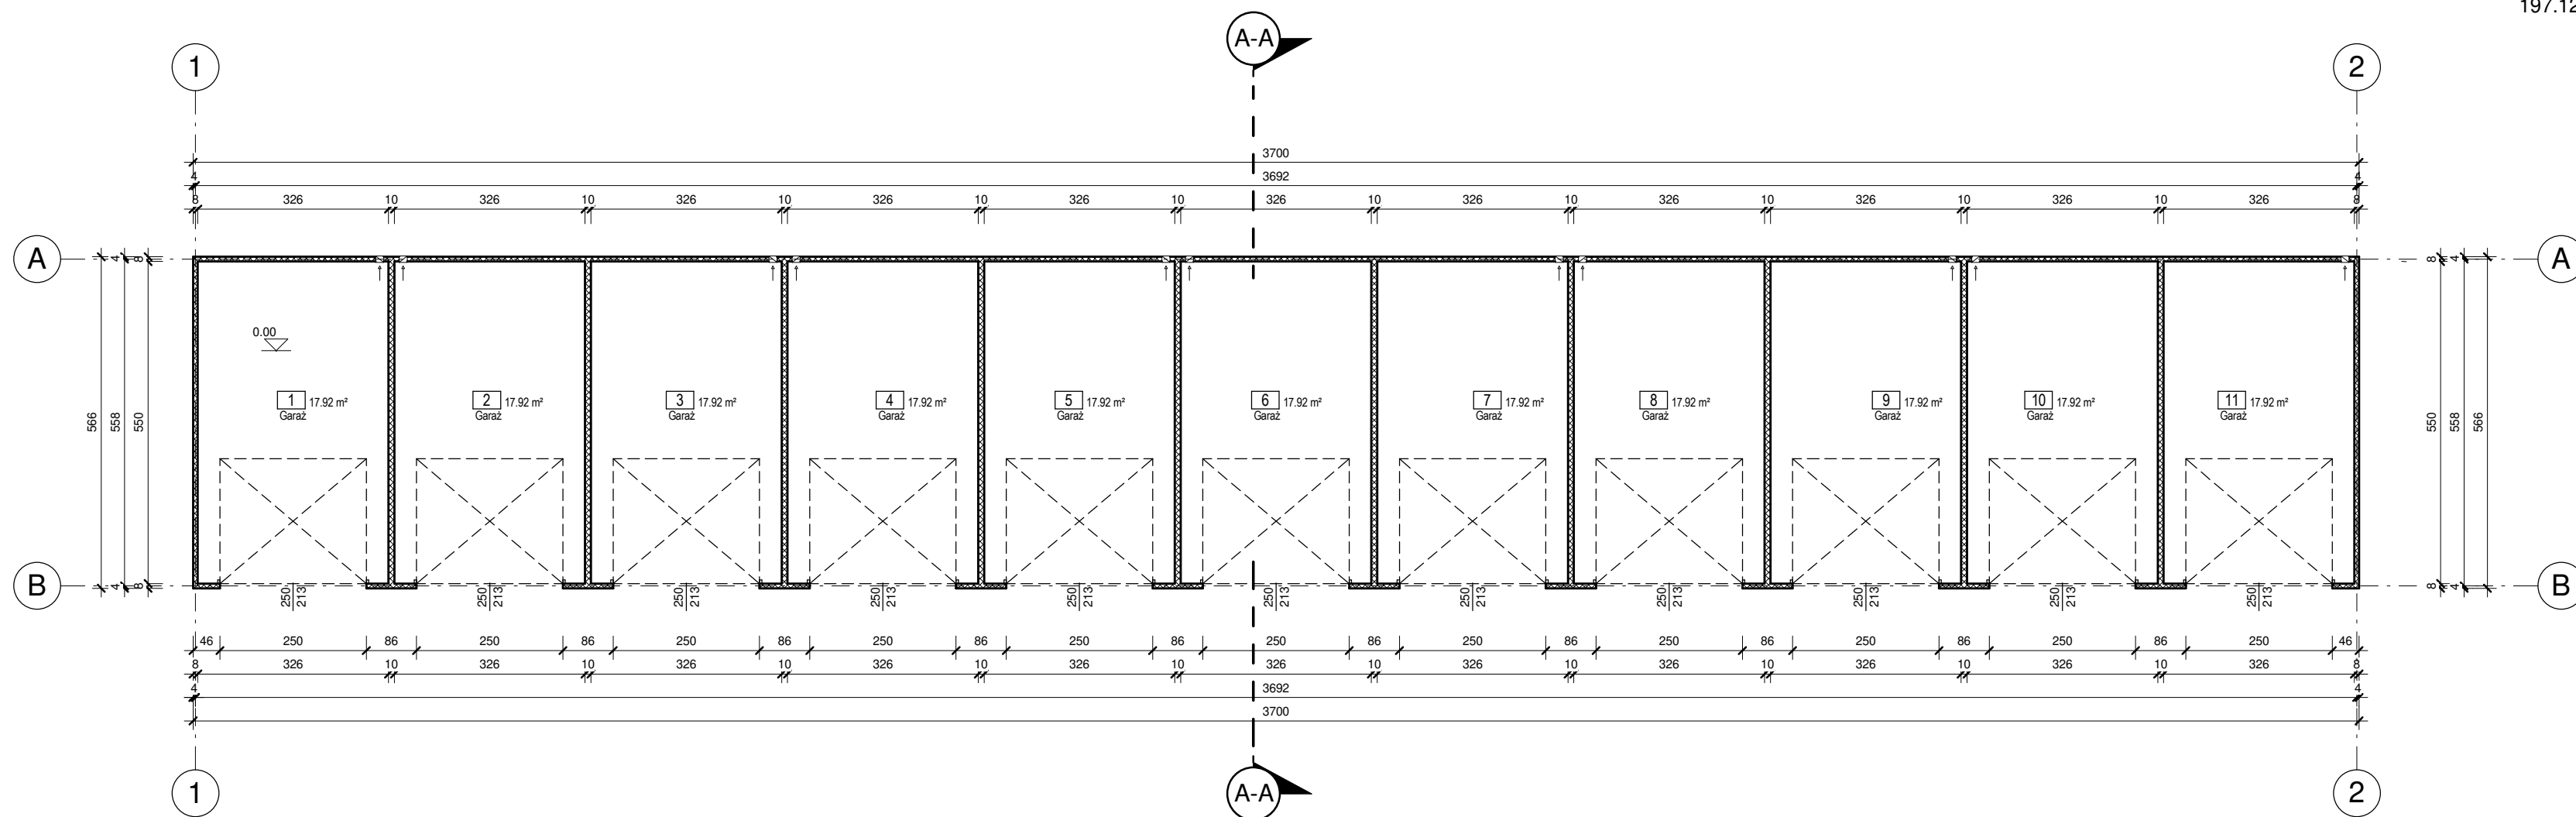

PRACOWNIA PROJEKTOWA "KONSTRUKTOR"		
ul. GROCHOWSKIEGO 18/1, 77-400 ZŁOTÓW tel. 509584949 www.konstruktor-zlotow.pl		
NAZWA OBIEKTU	BUDYNEK GARAŻOWY	
ADRES OBIEKTU	WAŁCZ, DZ. NR 5565/2 i 5162/5, OBRĘB 0001 WAŁCZ	
TYTUŁ RYSUNKU	RZUT PARTERU	
SKALA 1:100	DATA 17.10.2019	RYS. A/K NR-2
PROJEKTOWAŁ KONSTRUKCJĘ inż. PRZEMYSŁAW KURCIN	UPR. BUD. NR WKP/0189/POOK/06 W SPECJALNOŚCI KONSTR. BUD.	PODPIS
PROJEKTOWAŁ ARCHITEKTURĘ mgr inż. arch. TADEUSZ TYLKA	UPR. BUD. NR NN-8345/474/B1 W SPEC. ARCHITEKTONICZNEJ	PODPIS
OPRACOWAŁ SŁAWOMIR SOMMERTAG		PODPIS