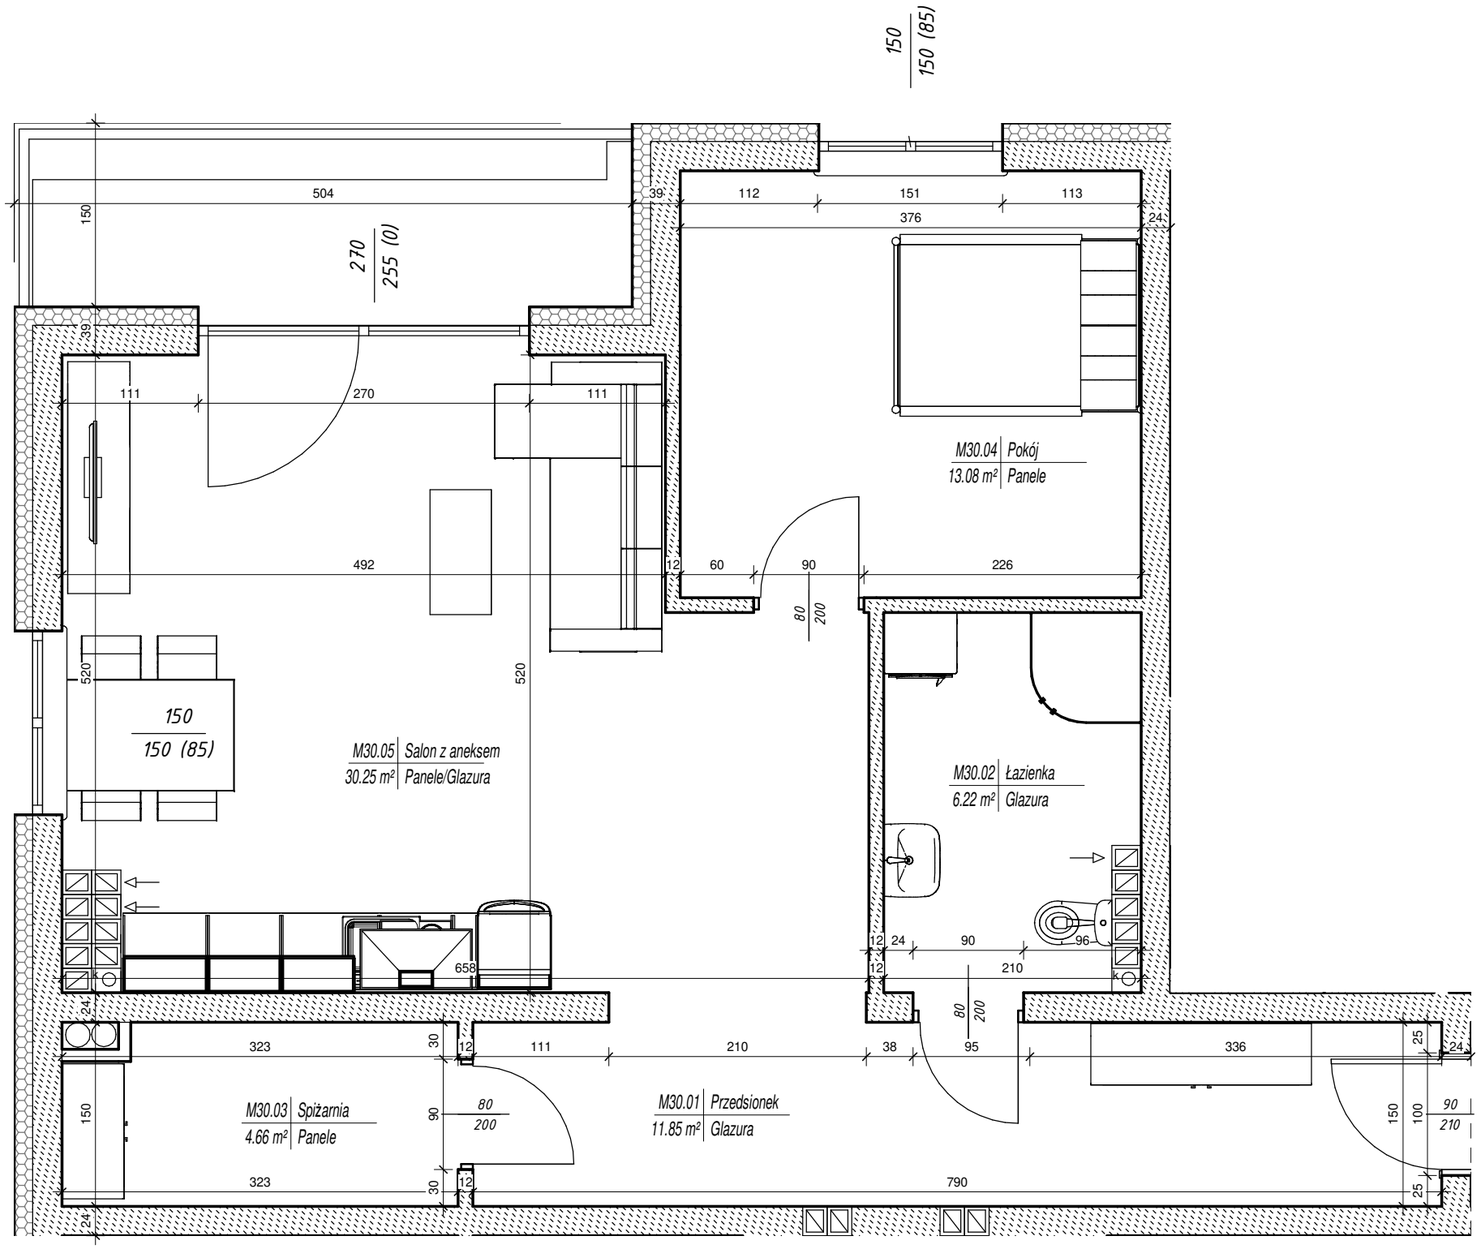

Mieszkanie 30		
Numer	Powierzchnia	Nazwa
M30.01	11.85 m²	Przedsionek
M30.02	6.22 m²	Łazienka
M30.03	4.66 m²	Spiżarnia
M30.04	13.08 m²	Pokój
M30.05	30.25 m²	Salon z aneksem
Suma ogólna:: 5	66.07 m²	

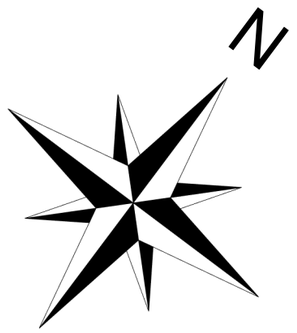

PRACOWNIA PROJEKTOWA

"KONSTRUKTOR"

ul. GROCHOWSKIEGO 18/1, 77-400 ZŁOTÓW

tel. 509584949 www.konstruktor-zlotow.pl

NAZWA OBIEKTU	Budynek mieszkalny wielorodzinny		
ADRES OBIEKTU	78-600 Wałcz, dz nr. 978/14 obręb 0001 Wałcz		
TYTUŁ RYSUNKU	Mieszkanie Nr 30		
SKALA 1:50 , 1:300		26/11/19	A/K M-30
OPRACOWAŁ: inż. PRZEMYSŁAW KURCIN		UPR. BUD. NR WKP/0189/POOK/06 W SPECJALNOŚCI KONSTR.-BUD.	PODPIS