
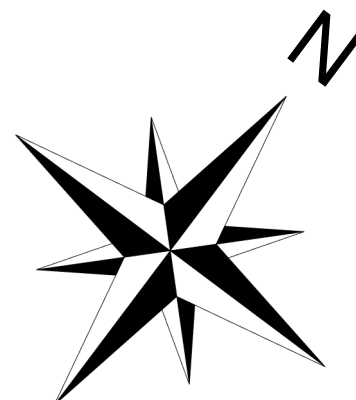


Mieszkanie 35		
Numer	Powierzchnia	Nazwa

M35.01	7.94 m <sup>2</sup>	Pokój
M35.02	13.82 m <sup>2</sup>	Przedsiónek
M35.03	5.18 m <sup>2</sup>	Łazienka
M35.04	42.28 m <sup>2</sup>	Salon z aneksem

Suma  
ogólna:: 4  
69.22 m<sup>2</sup>

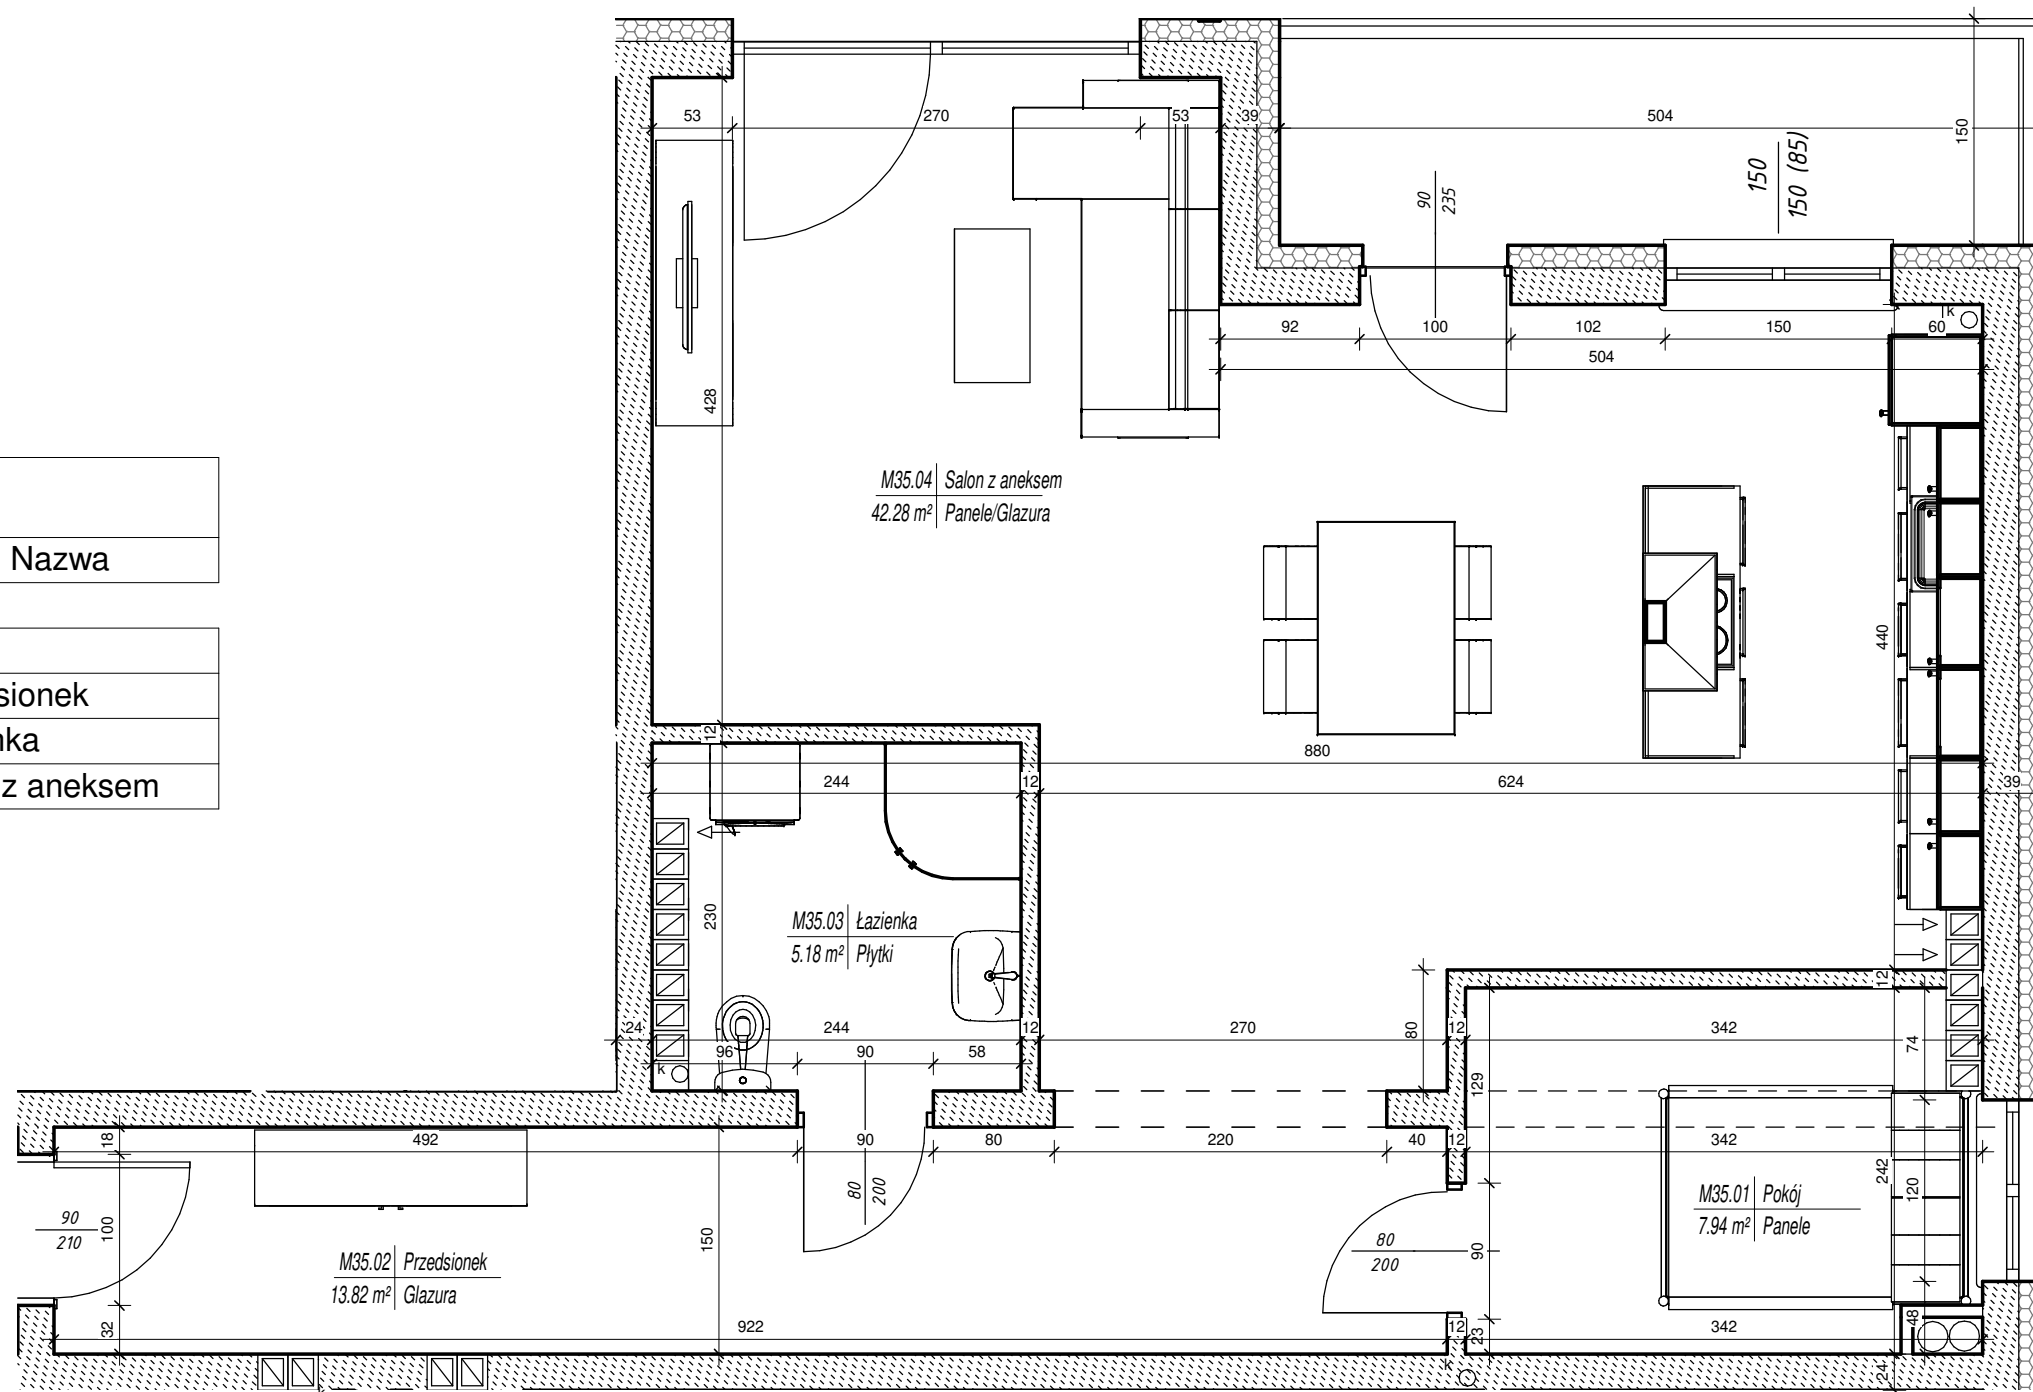

**PRACOWNIA PROJEKTOWA  
"KONSTRUKTOR"**

ul. GROCHOWSKIEGO 18/1, 77-400 ZŁOTÓW  
tel. 509584949 www.konstruktor-zlotow.pl

NAZWA OBIEKTU	Budynek mieszkalny wielorodzinny		
ADRES OBIEKTU	78-600 Wałcz, dz nr. 978/14 obręb 0001 Wałcz		
TYTUŁ RYSUNKU	Mieszkanie Nr 35		
SKALA	1:50 , 1:300	26/11/19	A/K M-35
OPRACOWAŁ: inż. PRZEMYSŁAW KURCIN	UPR. BUD. NR WKP/0189/POOK/06 W SPECJALNOŚCI KONSTR.-BUD.	PODPIS	